


PLAN ORIENTACYJNY SKALA 1:10 000

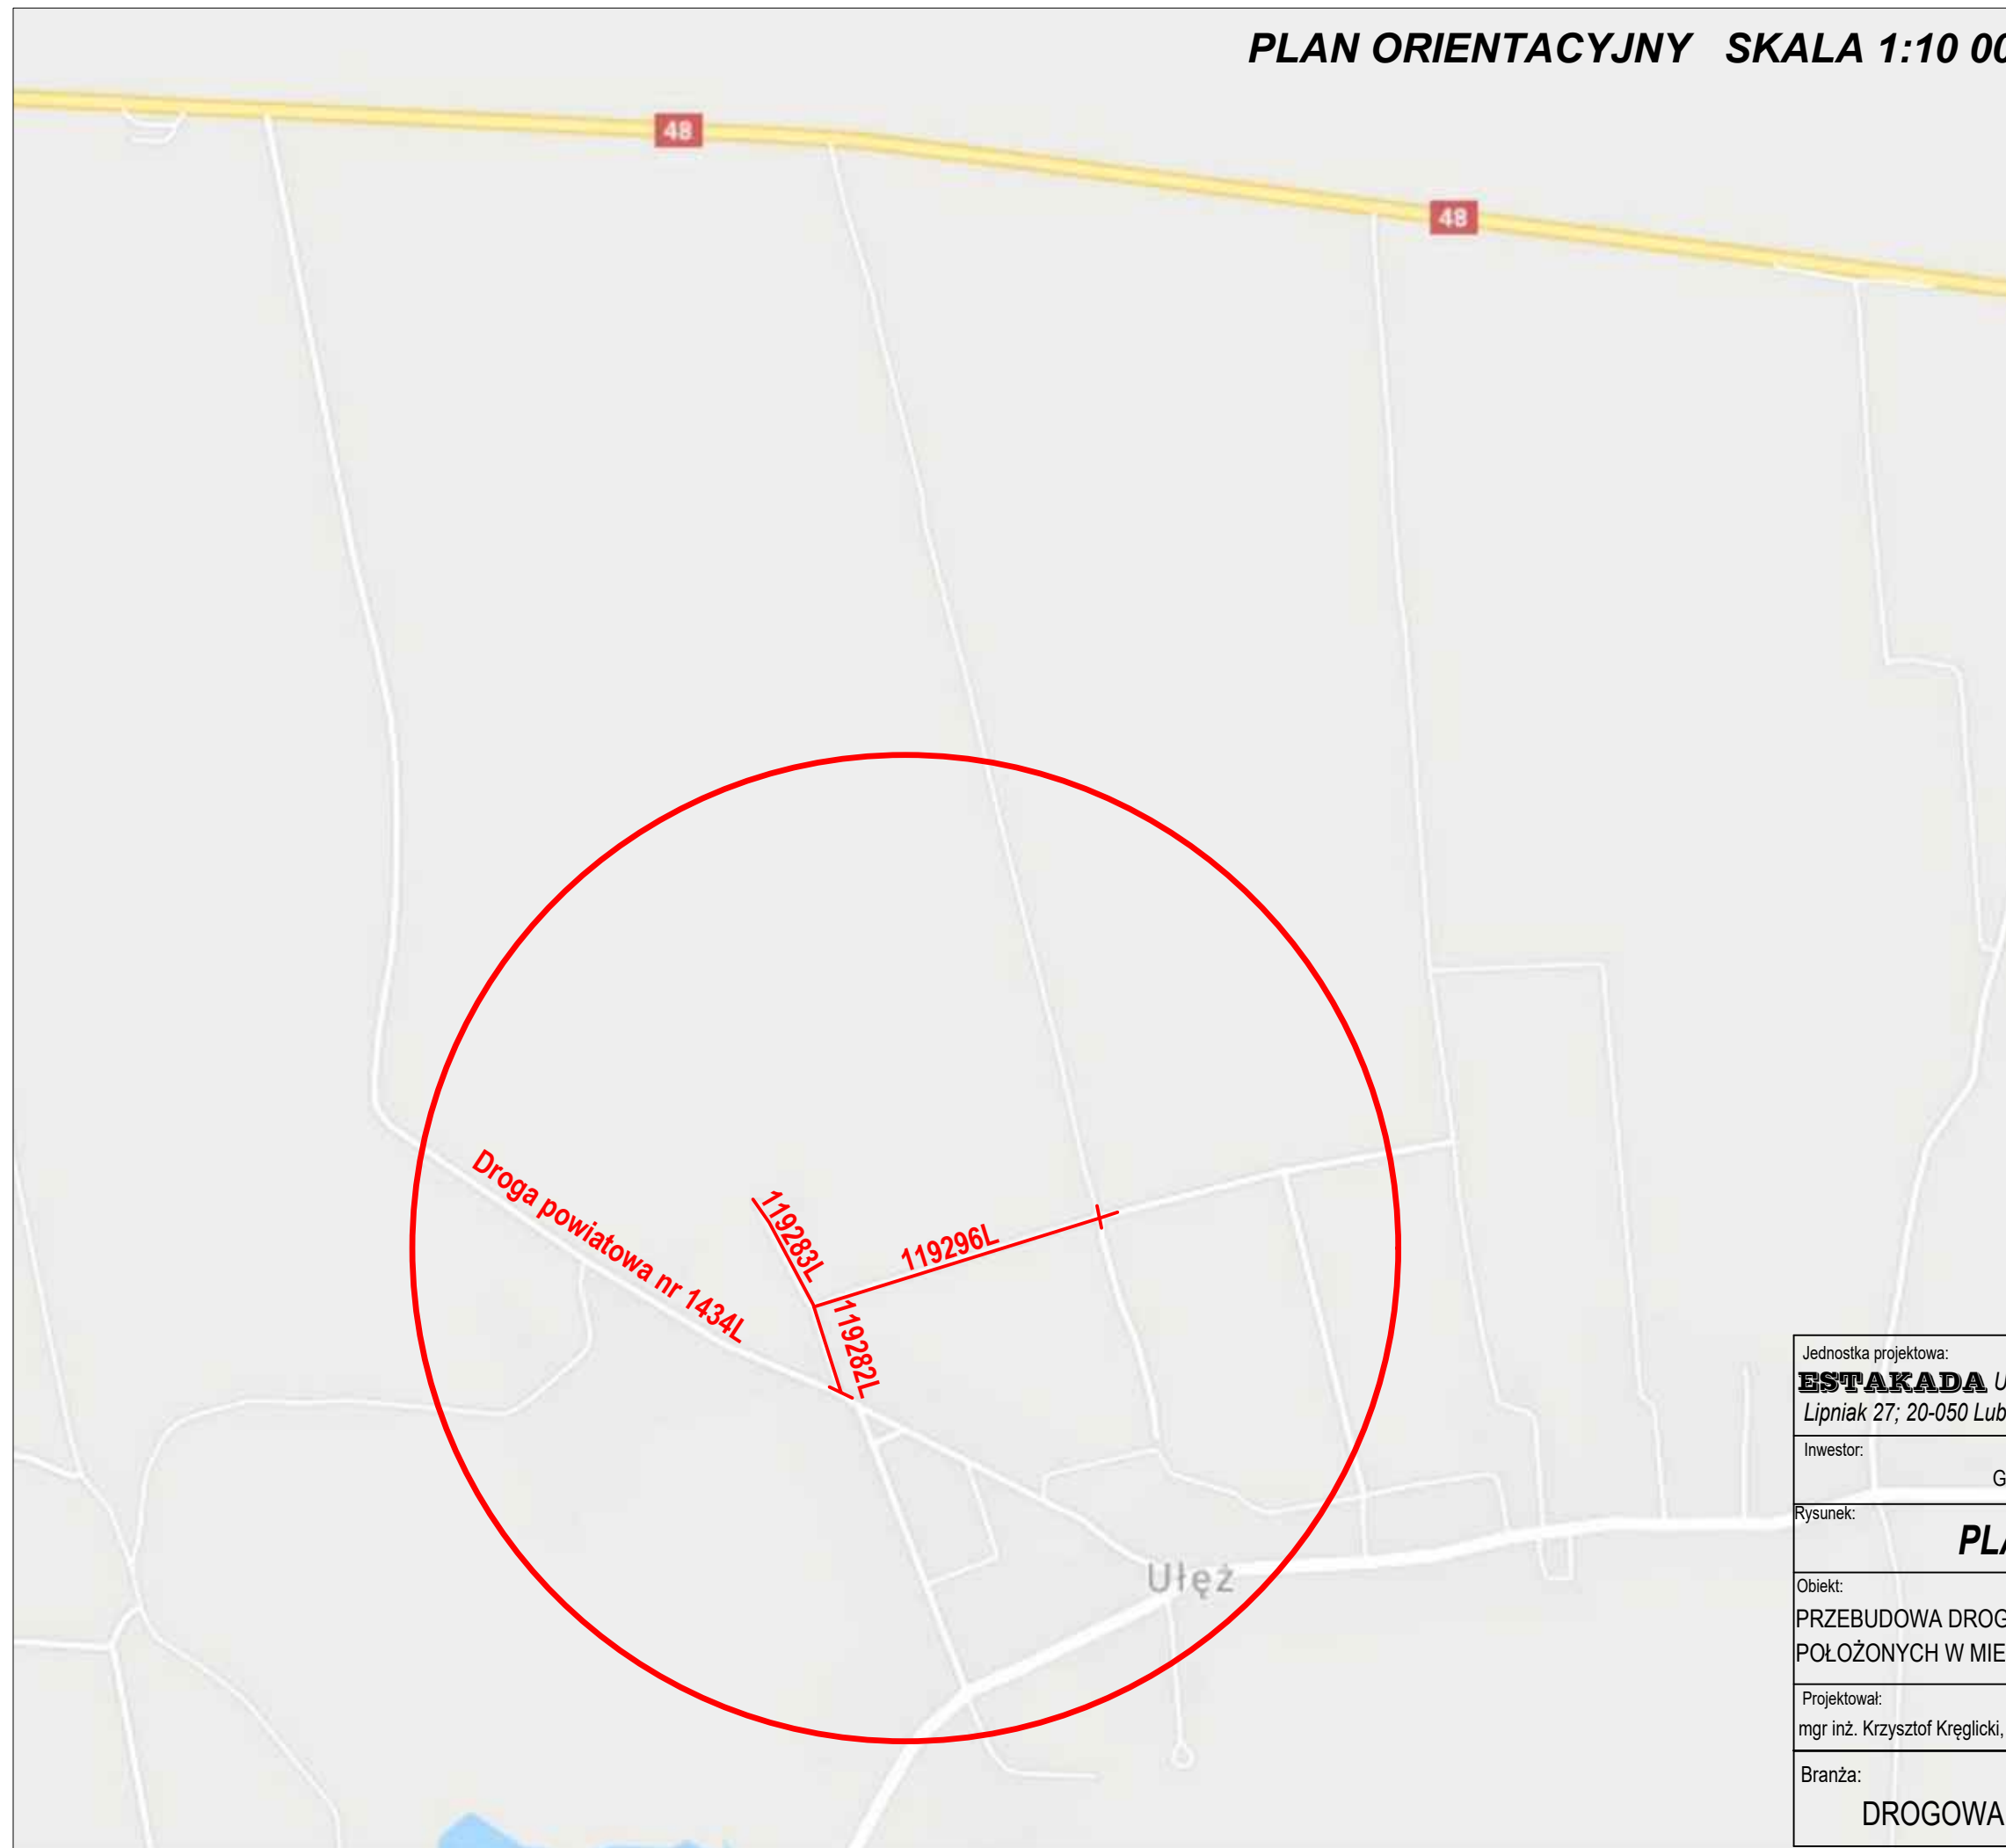

Jednostka projektowa: ESTAKADA USŁUGI INŻYNIERSKIE KRZYSZTOF KRĘGLICKI Lipniak 27; 20-050 Lublin; tel. 507-236-231, e-mail: k.kreglicki@interia.pl			
Inwestor:		GMINA UŁĘŻ, 08-504 UŁĘŻ 16	
Rysunek:		PLAN ORIENTACYJNY	
Obiekt: PRZEBUDOWA DROG GMINNYCH O NR 119282L, 119283L, 119296L POŁOŻONYCH W MIEJSCOWOŚCI UŁĘŻ			
Projektował: mgr inż. Krzysztof Kręglicki, upr. bud. LUB/0040/POOD/11		Data 06.2020	Podpis
Branża: DROGOWA		Skala: 1:10 000	D1.0